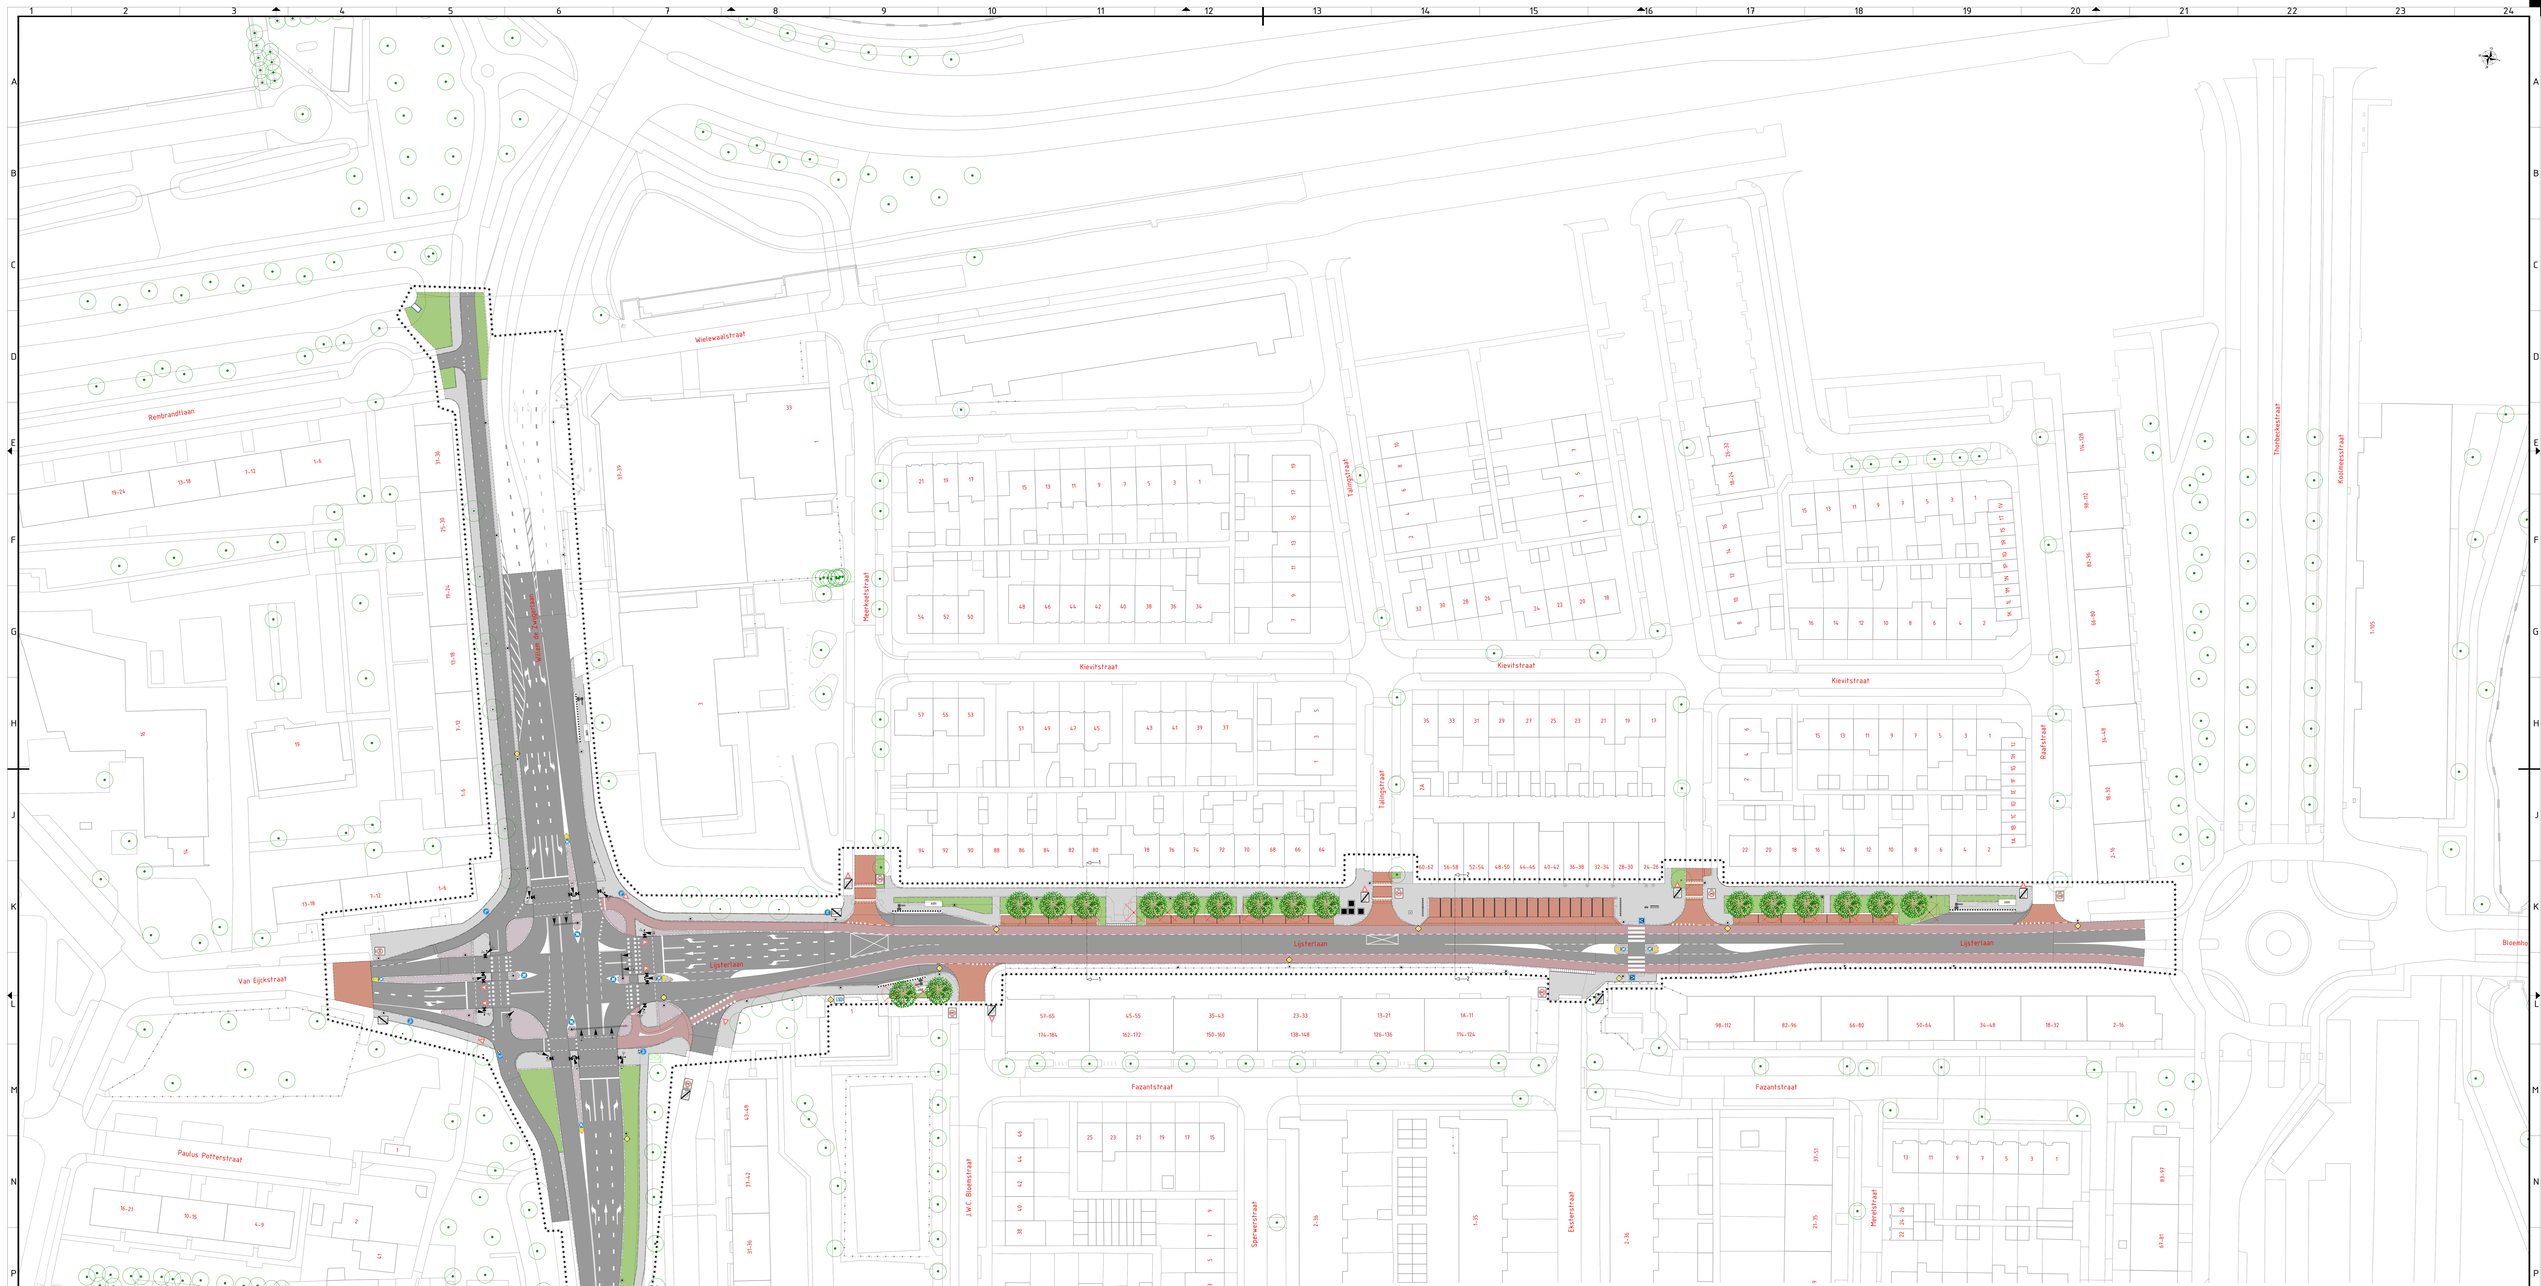

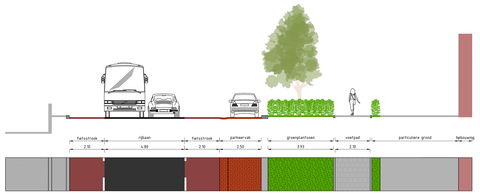

Principedwarsprofiel 1-1 langsparkeren
SCHAAL 1 : 50

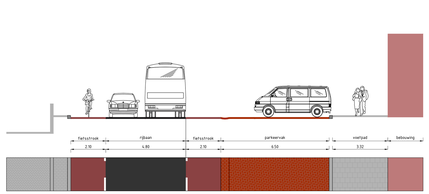

Principedwarsprofiel 2-2 haaksparkeren
SCHAAL 1 : 50

Legenda

- rijbaat - asfalt zwart
- fietspad - asfalt rood
- bushalte - asfalt zwart
- parkeervak - asfalt in stoeltjesmoer bruin
- voetpad - tegels grijs
- grenzen - vegetatie beige
- grasveld
- bolmaat
- Nieuwe boom
- Bestaande boom
- Te verplanten boom

Goedkeuring

Gemeente	Provincie

Alle rechten in de, krachtens wet en verdrag van auteursrecht en/of in de hoedanigheid van de Wet op de naburige rechten, voorbehouden aan de Stichting Kwaliteitsborging Openbare Ruimte.

Alphen aan den Rijn

Afdeling Openbare Ruimte
Postbus 2000, 2400 CA Alphen aan den Rijn

Heer: Reconstructie Lijsterlaan
Kruising Willem de Zwijgerlaan

Onderwerp: Presentatietekening
Situatie Screengronds

Tekeningnr.: 1
Schaal: 1:250
Datum: 21-11-2021
Gemeente: Alphen aan den Rijn

Schaal: 1:250 SL
Format: A0
Datum: 21-11-2021
Gebr. nr.: 2.0.0.0.0.0.0.0.0.0
Tekeningnr.: 1
Tekeningnr. Kwaliteitsborgnummer: 2.0.0.0.0.0.0.0.0.0